

ประกาศคณะกรรมการจัดรูปที่ดินเพื่อพัฒนาพื้นที่ส่วนจังหวัดฉะเชิงเทรา

เรื่อง การให้ความเห็นชอบโครงการจัดรูปที่ดินเพื่อพัฒนาพื้นที่จังหวัดฉะเชิงเทรา

ด้วยกรมโยธาธิการและผังเมือง ได้เสนอคณะกรรมการจัดรูปที่ดินเพื่อพัฒนาพื้นที่ส่วนจังหวัดฉะเชิงเทรา เพื่อขอความเห็นชอบโครงการจัดรูปที่ดินเพื่อพัฒนาพื้นที่จังหวัดฉะเชิงเทรา บริเวณหมู่ที่ ๒ และหมู่ที่ ๓ ตำบลพนมสารคาม อำเภอนมสารคาม ขนาดพื้นที่ประมาณ ๒๙๘ ไร่ ๒ งาน ๖๕ ตารางวา ตามแผนที่แสดงเขตโครงการจัดรูปที่ดินเพื่อพัฒนาพื้นที่จังหวัดฉะเชิงเทรา ท้ายประกาศนี้ อาศัยอำนาจตามความในมาตรา ๔๗ แห่งพระราชบัญญัติจัดรูปที่ดินเพื่อพัฒนาพื้นที่ พ.ศ. ๒๕๔๗ คณะกรรมการจัดรูปที่ดินเพื่อพัฒนาพื้นที่ส่วนจังหวัดฉะเชิงเทรา ได้พิจารณาและมีมติให้ความเห็นชอบโครงการจัดรูปที่ดินเพื่อพัฒนาพื้นที่ดังกล่าวแล้ว เมื่อวันที่ ๒๖ สิงหาคม พ.ศ. ๒๕๕๙

ประกาศ ณ วันที่ ๙ กันยายน พ.ศ. ๒๕๕๙



อนุกุล ตั้งคณานุกุลชัย

ผู้ว่าราชการจังหวัดฉะเชิงเทรา

ประธานคณะกรรมการจัดรูปที่ดินเพื่อพัฒนาพื้นที่ส่วนจังหวัดฉะเชิงเทรา

แผนที่แสดงบริเวณพื้นที่โครงการจัดรูปที่ดินเพื่อพัฒนาพื้นที่จังหวัดฉะเชิงเทรา อำเภอพนมสารคาม จังหวัดฉะเชิงเทรา

มาตราส่วน 1 : 6,000

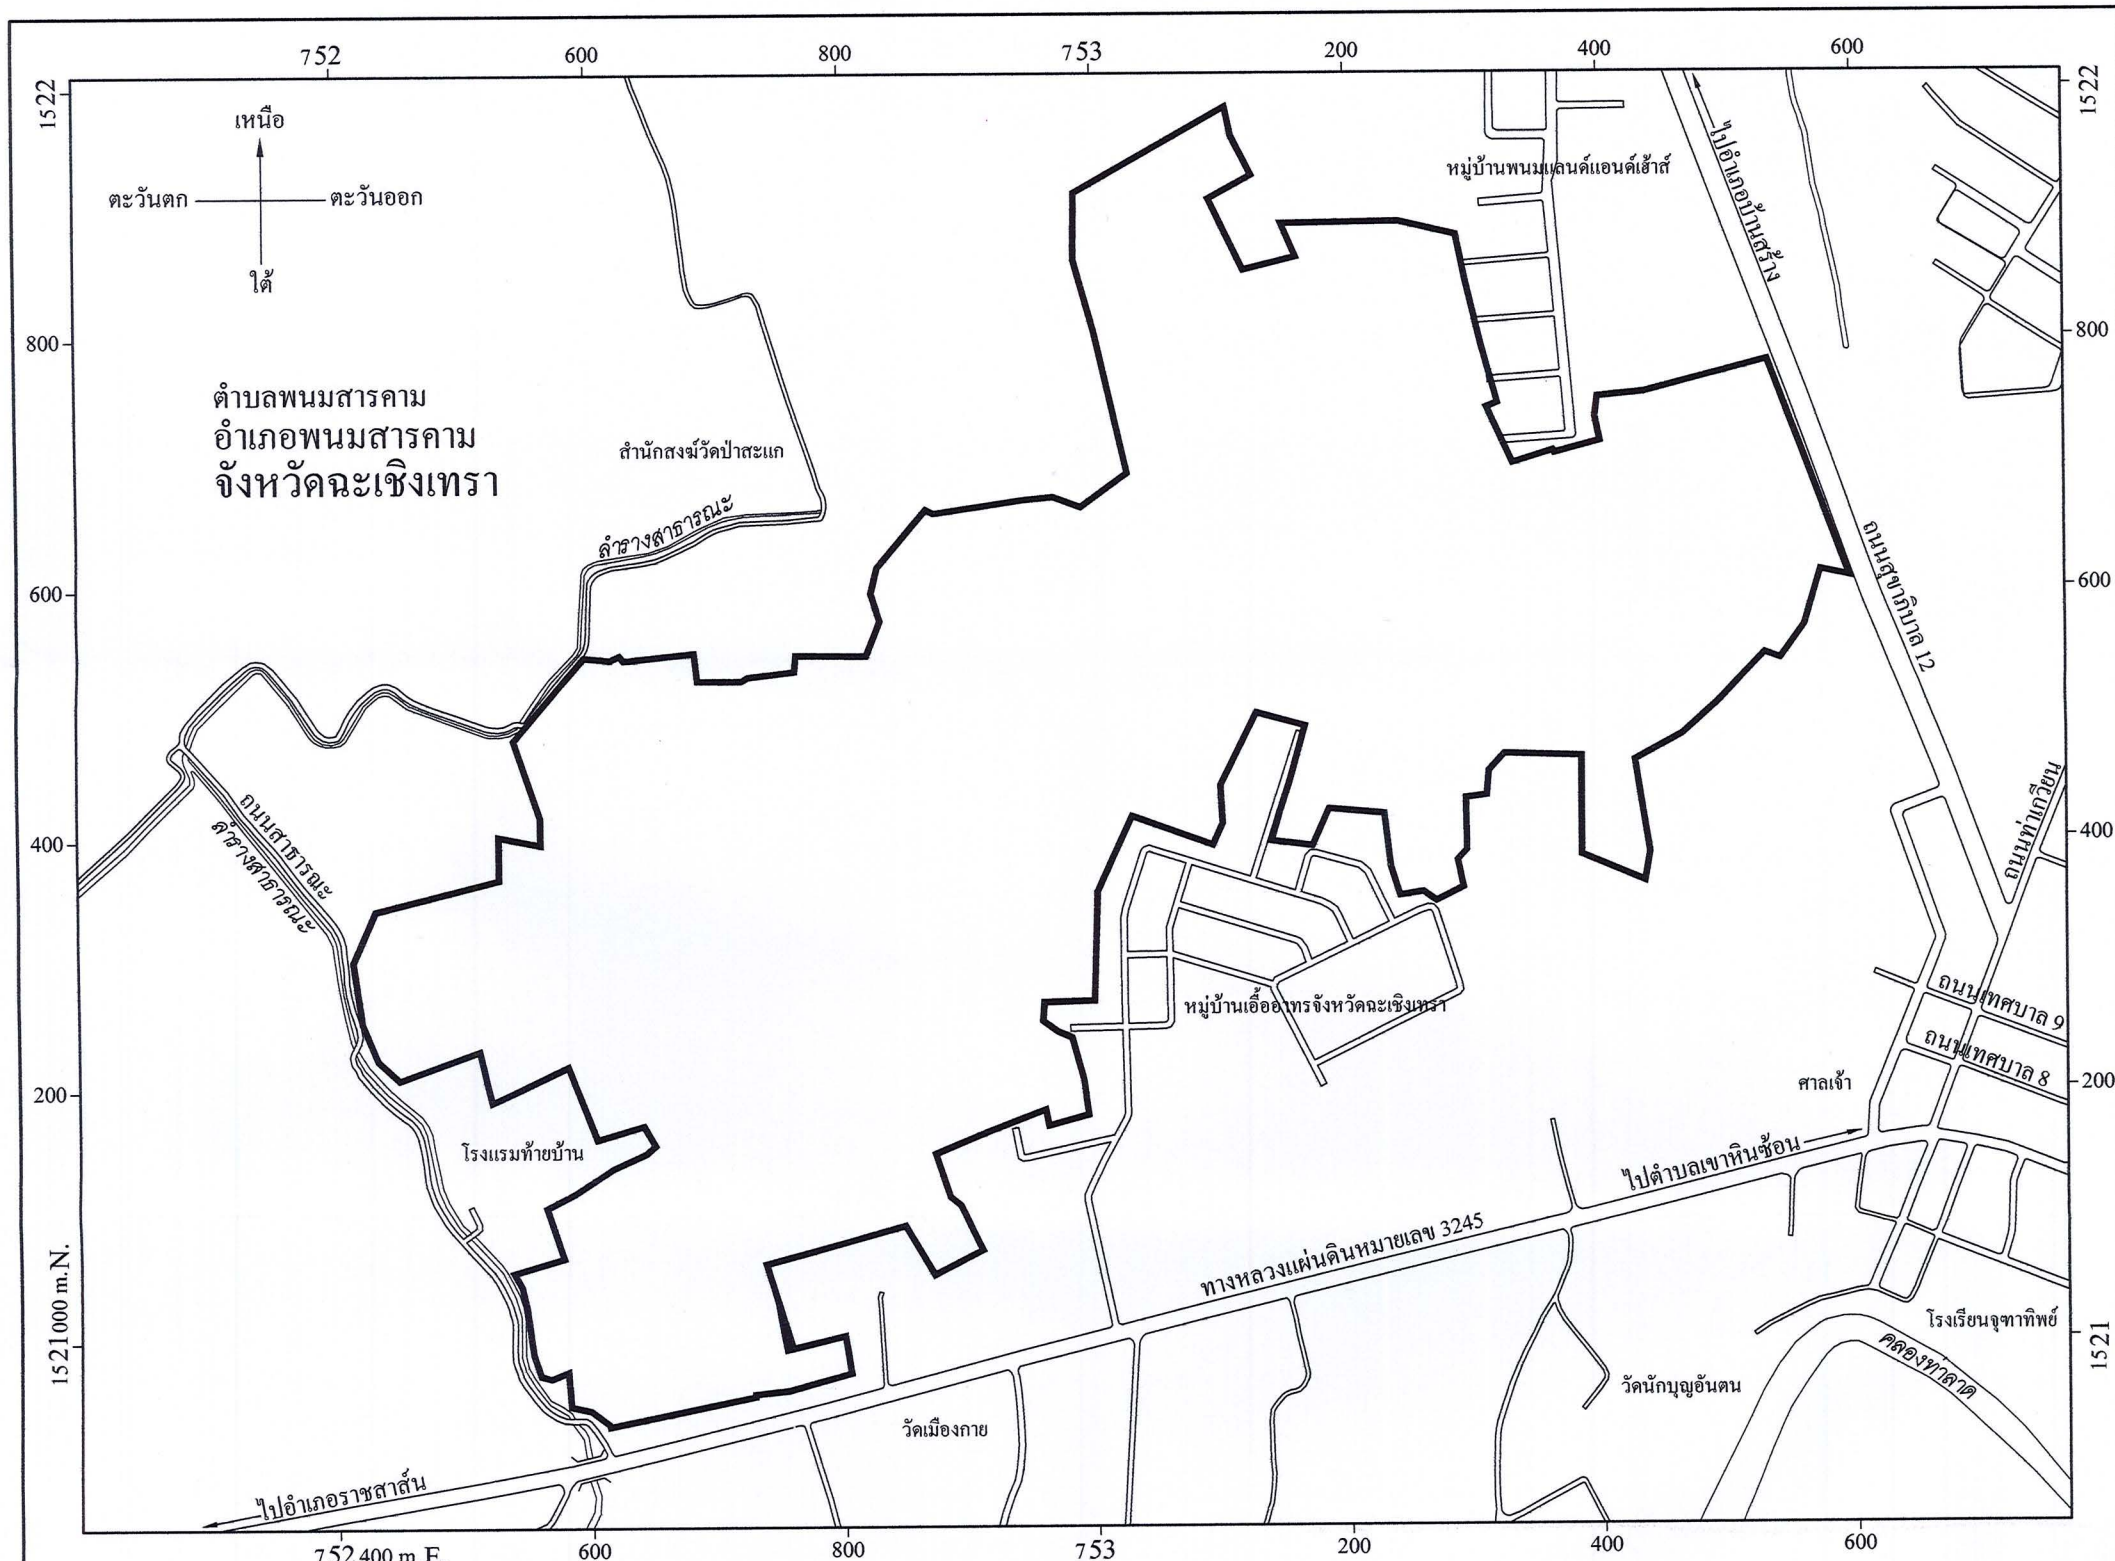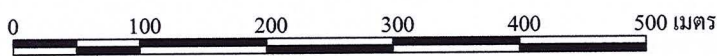

เครื่องหมาย

- (thick line) แนวเขตโครงการจัดรูปที่ดินเพื่อพัฒนาพื้นที่
- (double line) ทางหลวง ถนน ซอย
- (dashed line) สะพาน
- (wavy line) แม่น้ำ คลอง ห้วย

แผนที่แสดงบริเวณพื้นที่โครงการจัดรูปที่ดินเพื่อพัฒนาพื้นที่
อำเภอพนมสารคาม จังหวัดฉะเชิงเทรา

(Signature: น.จ.ธรรม)
 (นายเฉลิมพล ต.สุวรรณ)
 วิศวกรโยธาชำนาญการพิเศษ รักษาราชการแทน
 โยธาธิการและผังเมืองจังหวัดฉะเชิงเทราปฏิบัติราชการแทน
 อธิบดีกรมโยธาธิการและผังเมือง

(Signature: อ.นนู)
 (นายอนุกุล ตังคณานุกุลชัย)
 ผู้ว่าราชการจังหวัดฉะเชิงเทรา