



ประกาศคณะกรรมการจัดรูปที่ดินเพื่อพัฒนาพื้นที่ส่วนจังหวัดสตูล
เรื่อง การให้ความเห็นชอบโครงการจัดรูปที่ดินเพื่อพัฒนาพื้นที่บริเวณหมู่ที่ ๔
ตำบลควนขัน อำเภอเมืองสตูล จังหวัดสตูล

ด้วยกรมโยธาธิการและผังเมือง ได้เสนอคณะกรรมการจัดรูปที่ดินเพื่อพัฒนาพื้นที่ส่วนจังหวัดสตูล เพื่อขอความเห็นชอบโครงการจัดรูปที่ดินเพื่อพัฒนาพื้นที่บริเวณหมู่ที่ ๔ ตำบลควนขัน อำเภอเมืองสตูล จังหวัดสตูล ขนาดพื้นที่ประมาณ ๑๘๔ ไร่ ๑ งาน ๕๖ ตารางวา ตามแผนที่แสดงเขตโครงการจัดรูปที่ดินเพื่อพัฒนาพื้นที่บริเวณหมู่ที่ ๔ ตำบลควนขัน อำเภอเมืองสตูล จังหวัดสตูล ท้ายประกาศนี้ อาศัยอำนาจตามความในมาตรา ๔๗ แห่งพระราชบัญญัติจัดรูปที่ดินเพื่อพัฒนาพื้นที่ พ.ศ. ๒๕๔๗ คณะกรรมการจัดรูปที่ดินเพื่อพัฒนาพื้นที่ส่วนจังหวัดสตูล ได้พิจารณาและมีมติให้ความเห็นชอบโครงการจัดรูปที่ดินเพื่อพัฒนาพื้นที่ดังกล่าว เมื่อวันที่ ๒ กุมภาพันธ์ พ.ศ. ๒๕๕๙

ประกาศ ณ วันที่ ๑๗ มีนาคม พ.ศ. ๒๕๕๙
ภัทรพนธ์ รัตนพิเชฏฐชัย
ผู้ว่าราชการจังหวัดสตูล
ประธานคณะกรรมการจัดรูปที่ดินเพื่อพัฒนาพื้นที่ส่วนจังหวัดสตูล

แผนที่แสดงเขตโครงการจัดรูปที่ดินเพื่อพัฒนาพื้นที่
บริเวณหมู่ที่ 4 ตำบลควนขัน อำเภอเมืองสตูล จังหวัดสตูล

มาตราส่วน 1 : 10,000

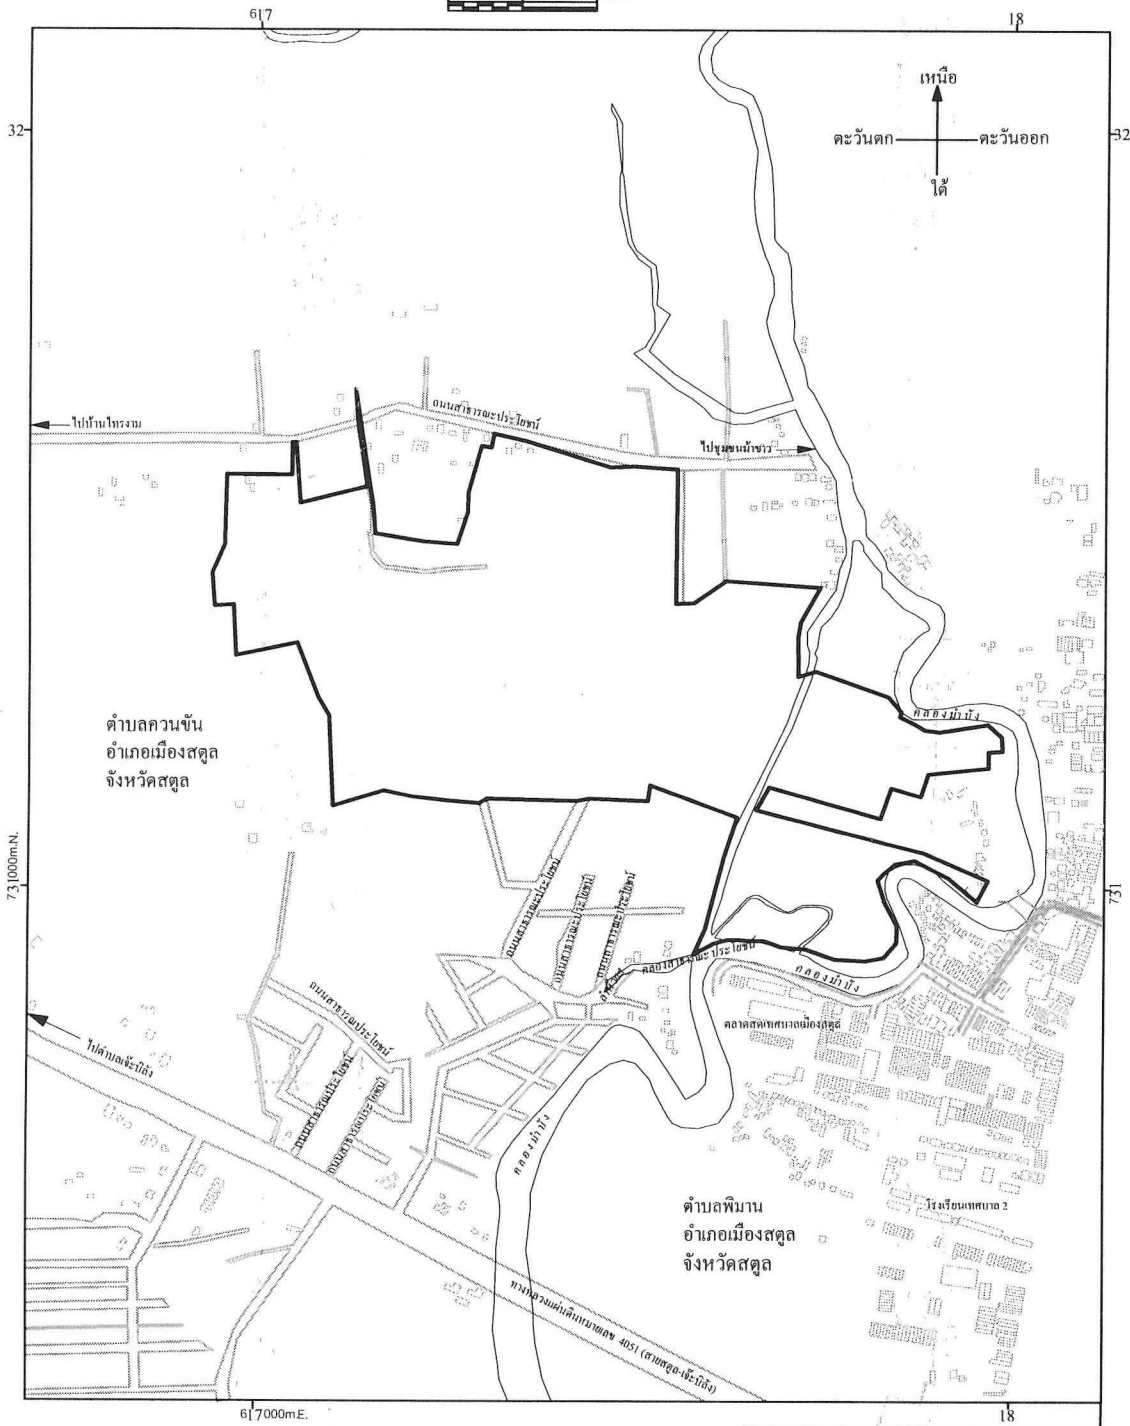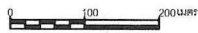

เครื่องหมาย

- ขอบเขตโครงการจัดรูปที่ดิน
- ถนนเดิม
- คลอง
- สะพาน คสล.ข้ามคลองน้ำบัง (อบจ.)
- อาคาร

โครงการจัดรูปที่ดินเพื่อพัฒนาพื้นที่บริเวณ หมู่ที่ 4
ตำบลควนขัน อำเภอเมืองสตูล จังหวัดสตูล

.....
(นายประคอง ชูนวน)

โยธาธิการและผังเมืองจังหวัดสตูล

.....
(นายภัทรพันธ์ รัตนพิชญรัฐชัย)

ผู้ว่าราชการจังหวัดสตูล

ประธานคณะกรรมการจัดรูปที่ดินเพื่อพัฒนาพื้นที่ส่วนจังหวัดสตูล