

ประกาศคณะกรรมการจัดรูปที่ดินเพื่อพัฒนาพื้นที่ส่วนจังหวัดน่าน

เรื่อง ที่ดินสาธารณประโยชน์ในโครงการจัดรูปที่ดินเพื่อพัฒนาพื้นที่ส่วนจังหวัดน่าน

ด้วย กรมโยธาธิการและผังเมือง โดย สำนักงานโยธาธิการและผังเมืองจังหวัดน่าน ร่วมกับ องค์การบริหารส่วนจังหวัดน่าน เทศบาลเมืองน่าน และองค์การบริหารส่วนตำบลผาสิงห์ อำเภอเมืองน่าน จังหวัดน่าน ดำเนินโครงการจัดรูปที่ดินเพื่อพัฒนาพื้นที่จังหวัดน่าน (บริเวณถนนมหายศ อำเภอเมืองน่าน จังหวัดน่าน) และได้เสนอการเปลี่ยนแปลงที่ดินสาธารณประโยชน์ในโครงการจัดรูปที่ดินเพื่อพัฒนาพื้นที่ จังหวัดน่าน ต่อคณะกรรมการจัดรูปที่ดินเพื่อพัฒนาพื้นที่ส่วนจังหวัดน่าน โดยอาศัยอำนาจตามความใน มาตรา ๕๕ และมาตรา ๕๖ แห่งพระราชบัญญัติจัดรูปที่ดินเพื่อพัฒนาพื้นที่ พ.ศ. ๒๕๔๗ คณะกรรมการ จัดรูปที่ดินเพื่อพัฒนาพื้นที่ส่วนจังหวัดน่าน ได้พิจารณาและมีมติเห็นชอบการเปลี่ยนแปลงที่ดินสาธารณประโยชน์ ในโครงการจัดรูปที่ดินเพื่อพัฒนาพื้นที่จังหวัดน่าน เมื่อวันที่ ๒๕ พฤษภาคม ๒๕๕๔ และคณะกรรมการจัดรูปที่ดิน เพื่อพัฒนาพื้นที่ ได้มีมติเห็นชอบการเปลี่ยนแปลงที่ดินสาธารณประโยชน์ในโครงการจัดรูปที่ดินเพื่อพัฒนาพื้นที่ จังหวัดน่านดังกล่าว เมื่อวันที่ ๒๔ มกราคม ๒๕๕๕ ตามแผนผังแนบท้ายประกาศนี้ จึงประกาศให้ทราบ โดยทั่วกัน

ประกาศ ณ วันที่ ๒๒ มีนาคม พ.ศ. ๒๕๕๙


สุวัฒน์ พรหมสุวรรณ

ผู้ว่าราชการจังหวัดน่าน

ประธานคณะกรรมการจัดรูปที่ดินเพื่อพัฒนาพื้นที่ส่วนจังหวัดน่าน

แผนผังแสดงที่สาธารณประโยชน์ในโครงการจัดรูปที่ดินเพื่อพัฒนาพื้นที่จังหวัดน่าน
ตำบลในเวียงและตำบลผาสิงห์ อำเภอเมือง จังหวัดน่าน

มาตราส่วน 1:2,500
0 0.5 100 200 300 เมตร

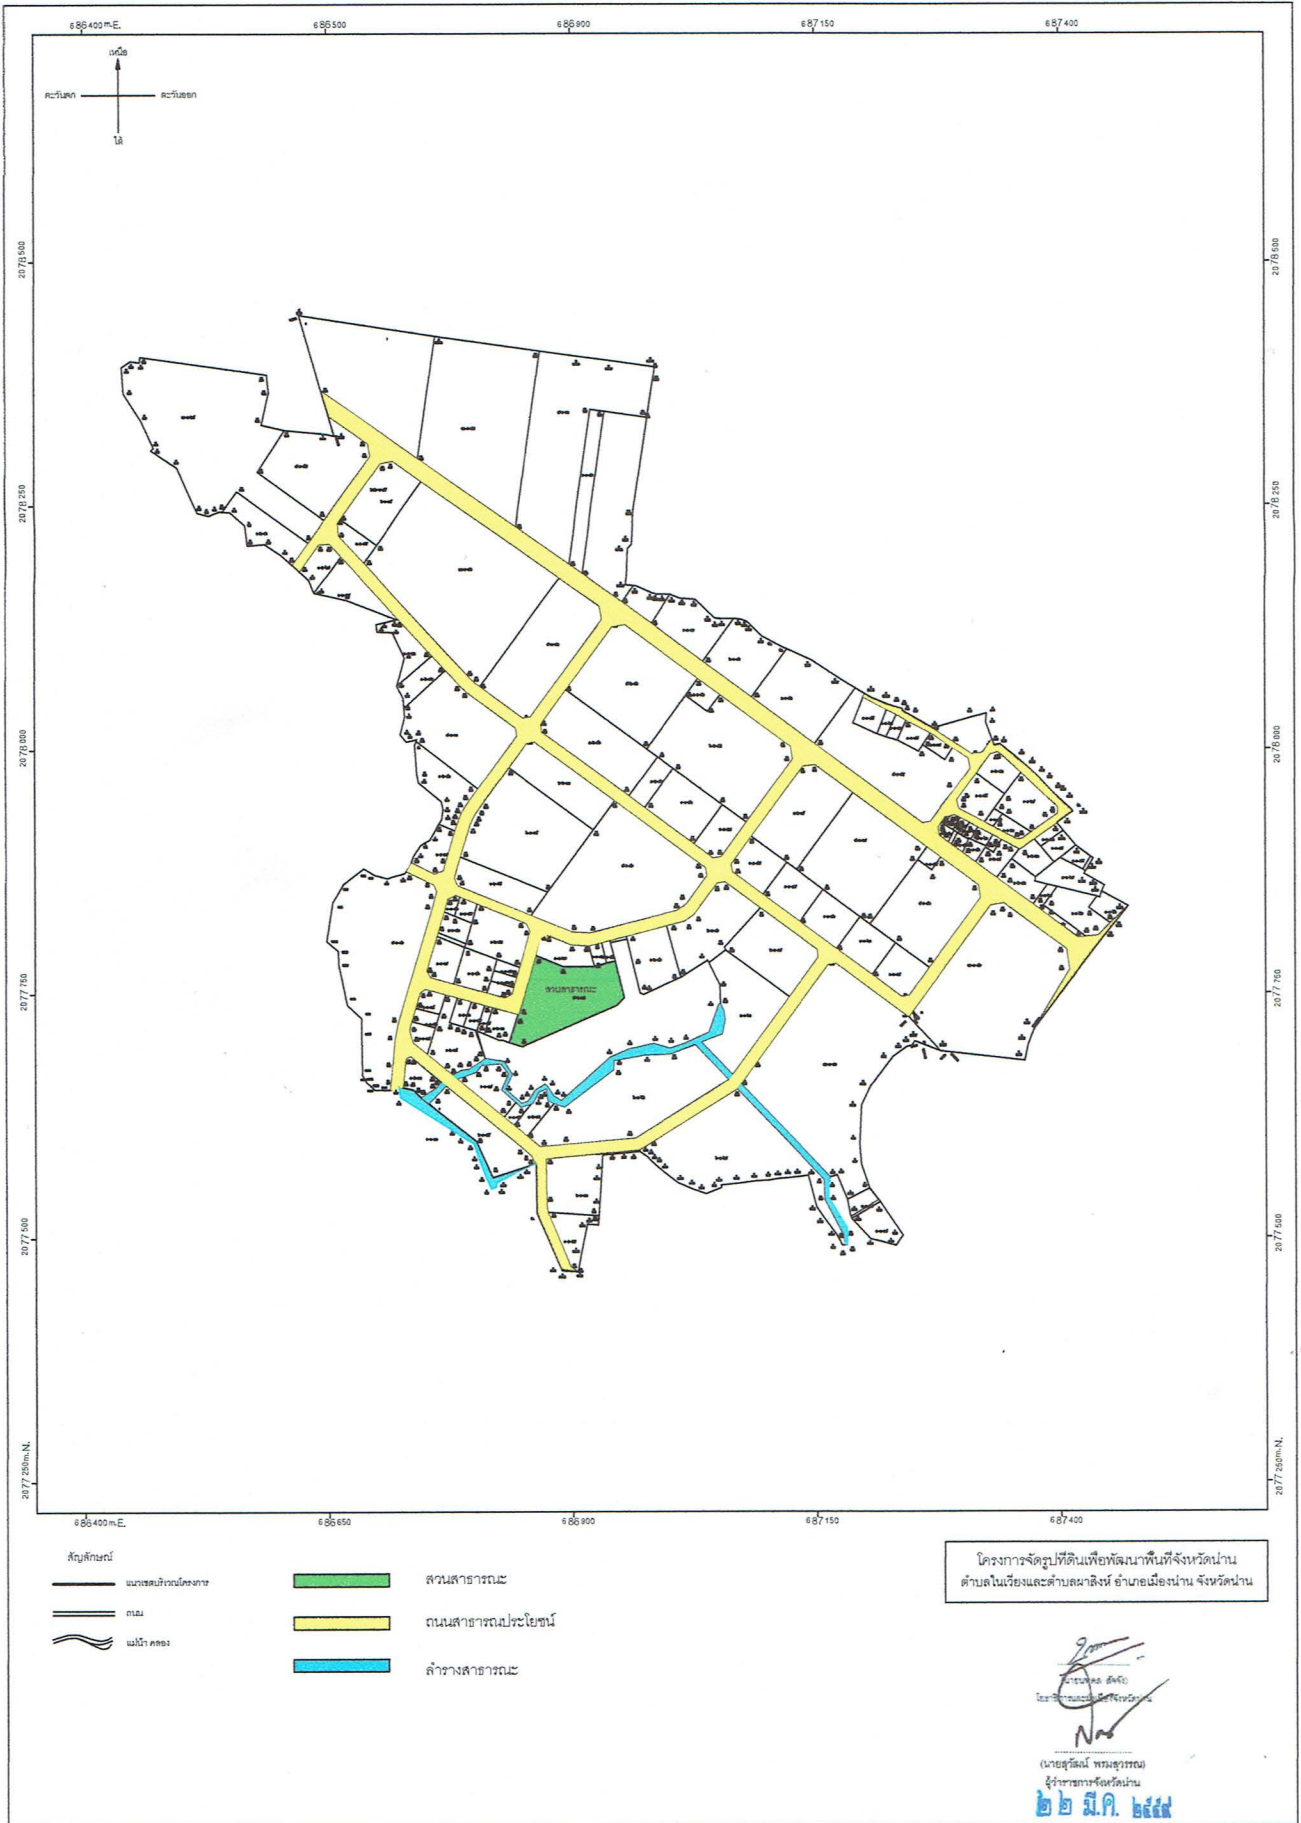

- | | | |
|---------------------|--|-------------------|
| สัญลักษณ์ | | ส่วนสาธารณณะ |
| แนวเขตบริเวณโครงการ | | ถนนสาธารณประโยชน์ |
| ถนน | | ลำรางสาธารณณะ |
| แม่น้ำ คลอง | | |

โครงการจัดรูปที่ดินเพื่อพัฒนาพื้นที่จังหวัดน่าน
ตำบลในเวียงและตำบลผาสิงห์ อำเภอเมือง จังหวัดน่าน

นายสุวัฒน์ ทุมสุวรรณ
ผู้ว่าราชการจังหวัดน่าน
๒๒ มี.ค. ๒๕๖๕