

ประกาศคณะกรรมการจัดรูปที่ดินเพื่อพัฒนาพื้นที่ส่วนจังหวัดยะลา
เรื่อง การให้ความเห็นชอบโครงการจัดรูปที่ดินเพื่อพัฒนาพื้นที่
ในเขตเทศบาลนครยะลา ระยะที่ ๒

ด้วยสำนักงานโยธาธิการและผังเมืองจังหวัดยะลาร่วมกับสำนักงานเทศบาลนครยะลา เป็นผู้ดำเนินโครงการจัดรูปที่ดินเพื่อพัฒนาพื้นที่ และได้เสนอคณะกรรมการจัดรูปที่ดินเพื่อพัฒนาพื้นที่ส่วนจังหวัดยะลา เพื่อขอความเห็นชอบโครงการจัดรูปที่ดินเพื่อพัฒนาพื้นที่ในเขตเทศบาลนครยะลา ระยะที่ ๒ ตำบลสะเตง อำเภอเมืองยะลา จังหวัดยะลา มีขนาดพื้นที่ประมาณ ๙.๐๖ ไร่ ตามแผนผังแนบท้ายประกาศนี้ โดยอาศัยอำนาจตามความในมาตรา ๔๗ แห่งพระราชบัญญัติจัดรูปที่ดินเพื่อพัฒนาพื้นที่ พ.ศ. ๒๕๔๗ คณะกรรมการจัดรูปที่ดินเพื่อพัฒนาพื้นที่ส่วนจังหวัดยะลาได้พิจารณา และมีมติเห็นชอบโครงการจัดรูปที่ดินเพื่อพัฒนาพื้นที่ในเขตเทศบาลนครยะลา ระยะที่ ๒ ดังกล่าวแล้ว เมื่อวันที่ ๒ ธันวาคม ๒๕๕๙

ประกาศ ณ วันที่ ๒๓ ธันวาคม พ.ศ. ๒๕๕๙



ดลเดช พัฒนรัฐ

ผู้ว่าราชการจังหวัดยะลา

ประธานกรรมการจัดรูปที่ดินเพื่อพัฒนาพื้นที่ส่วนจังหวัดยะลา

แผนผังแสดงบริเวณพื้นที่โครงการจัดรูปที่ดินเพื่อพัฒนาพื้นที่ในเขตเทศบาลนครยะลา ระยะที่ 2

มาตราส่วน 1 : 1,000

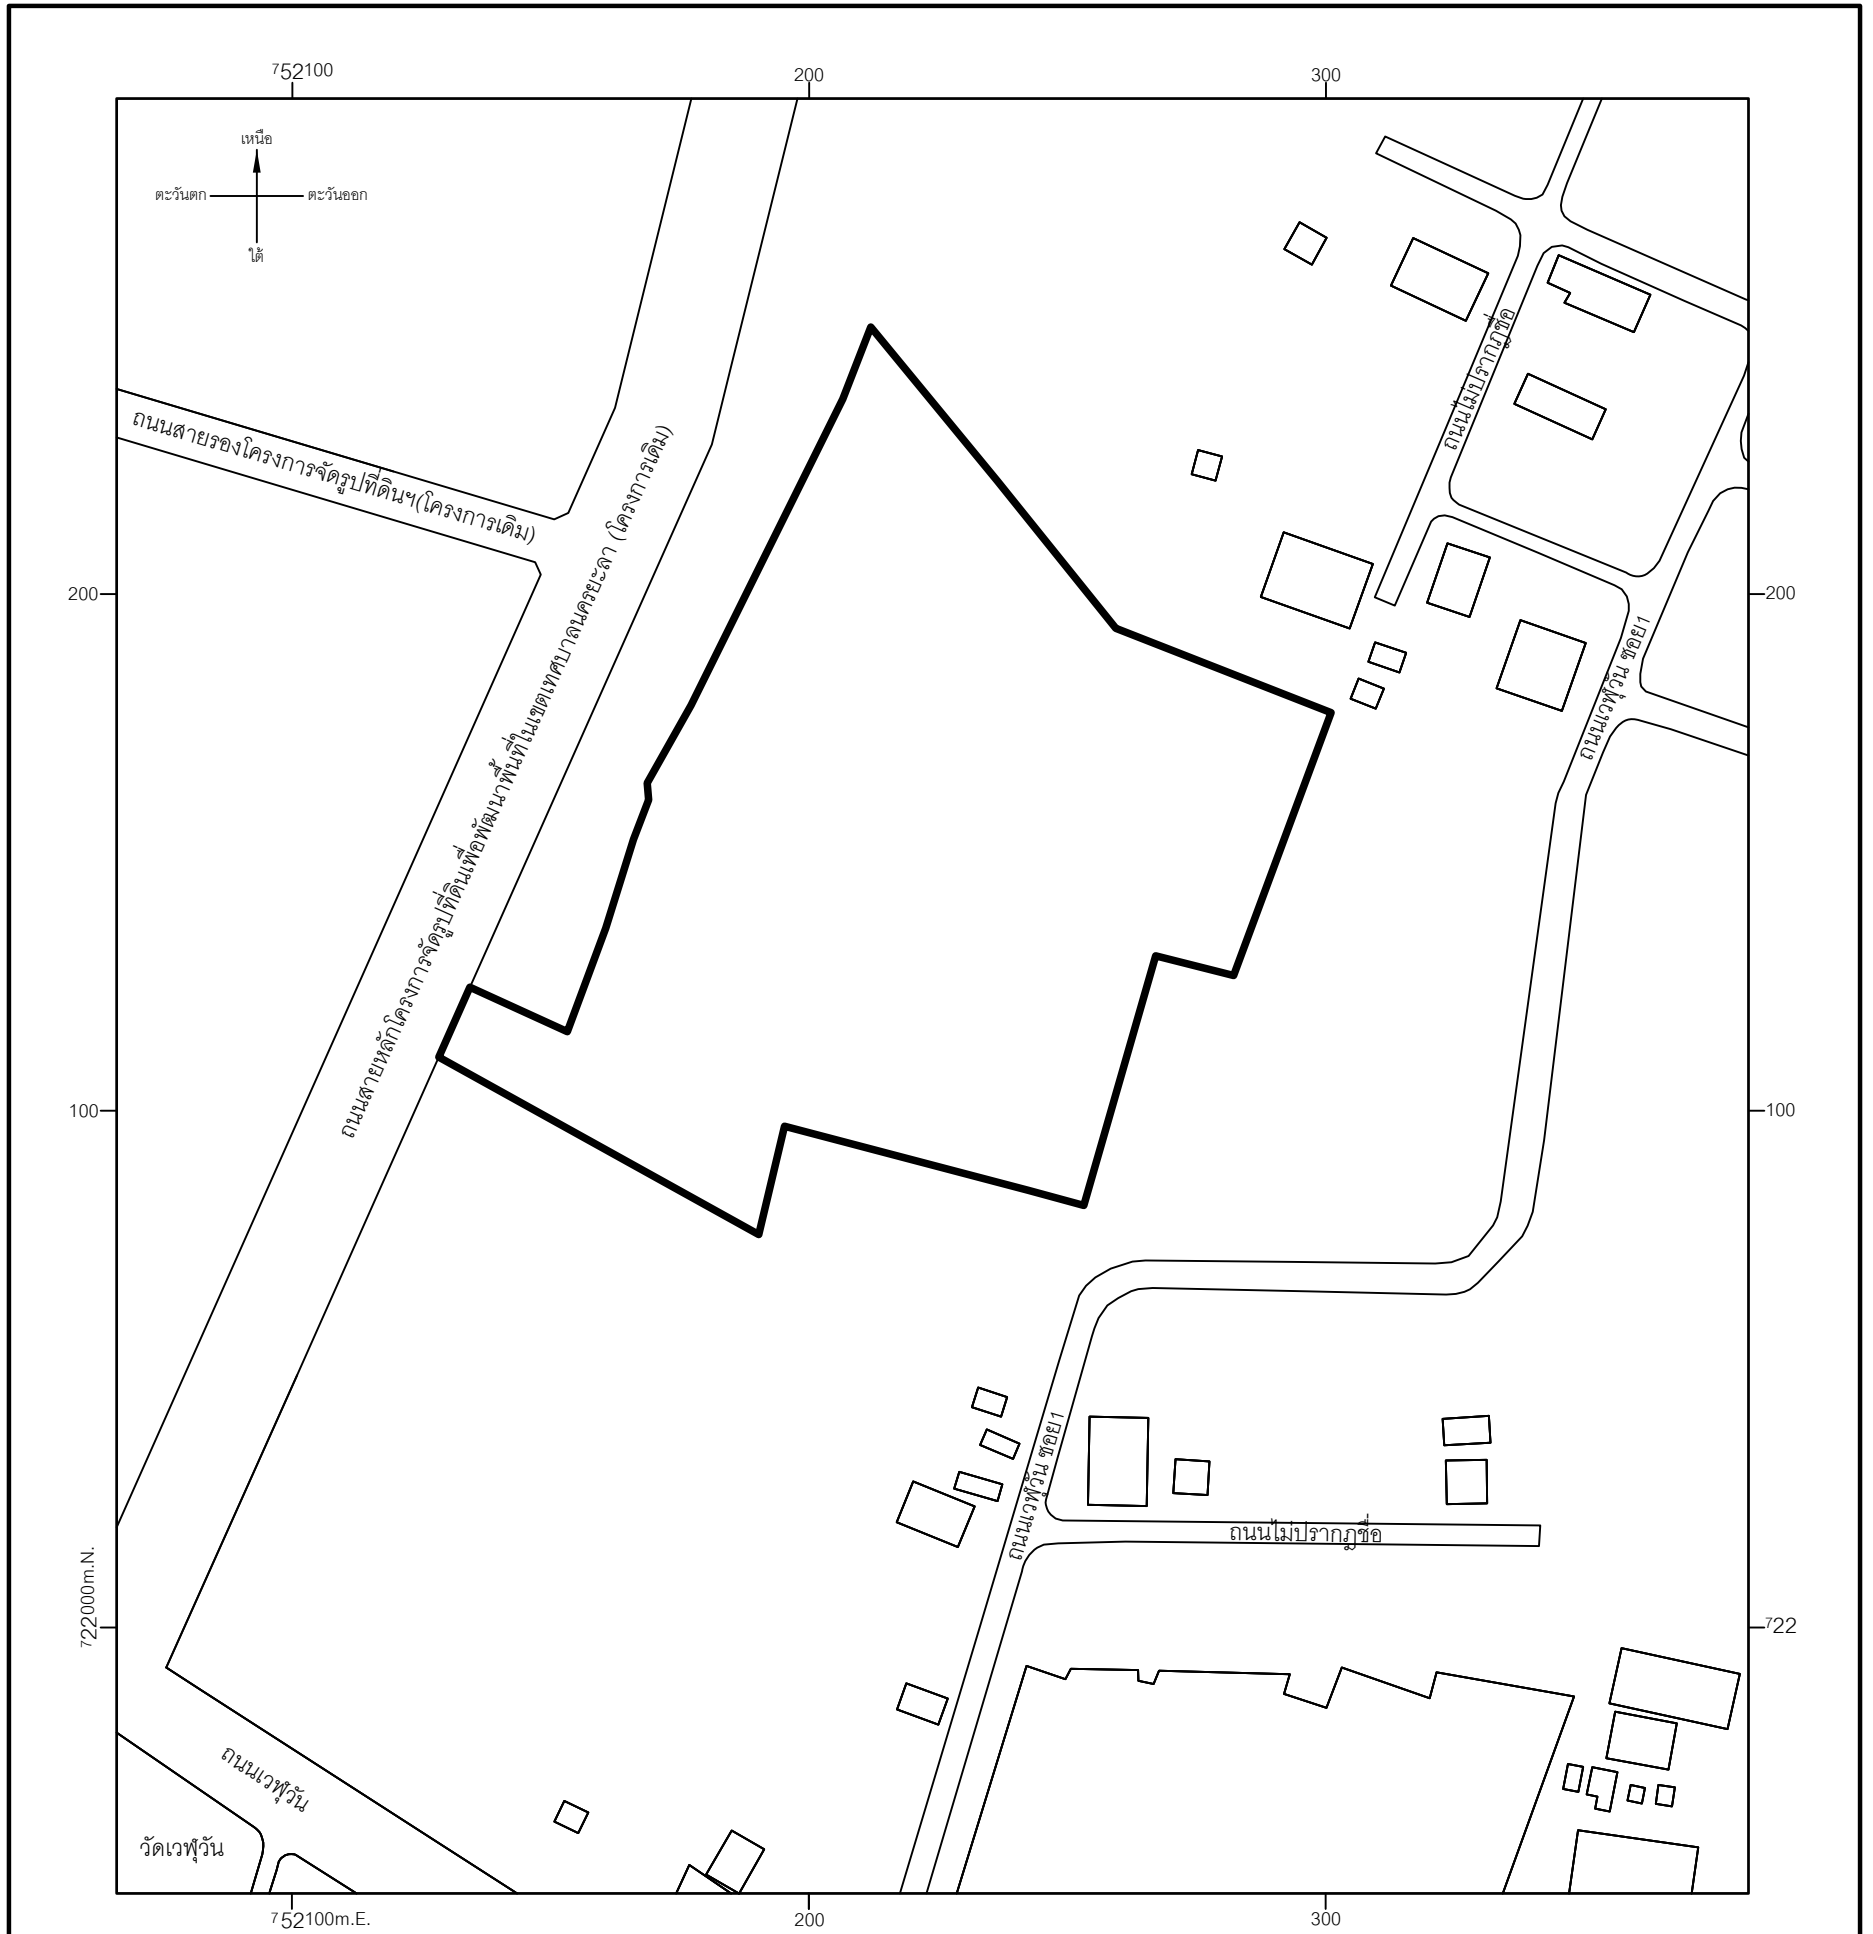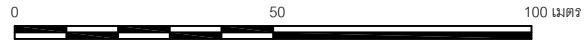

เครื่องหมาย

- ขอบเขตโครงการ
- ถนนเดิม
- อาคาร

ผังโครงการจัดรูปที่ดินเพื่อพัฒนาพื้นที่
ในเขตเทศบาลนครยะลา ระยะที่ 2

(นายอาแว ฟูหาคา)

โยธาธิการและผังเมืองจังหวัดยะลา

(นายดลเดช พัฒนรัฐ)

ผู้ว่าราชการจังหวัดยะลา